

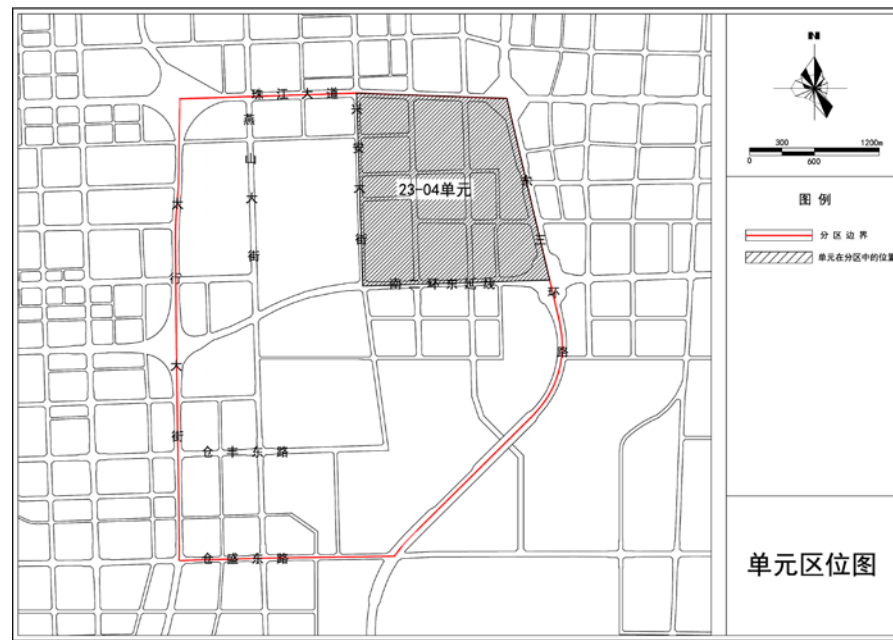


# 23 分区 04 单元石家庄 经济技术开发区东三环 -南二环东延线西北侧 地块控规动态维护方案

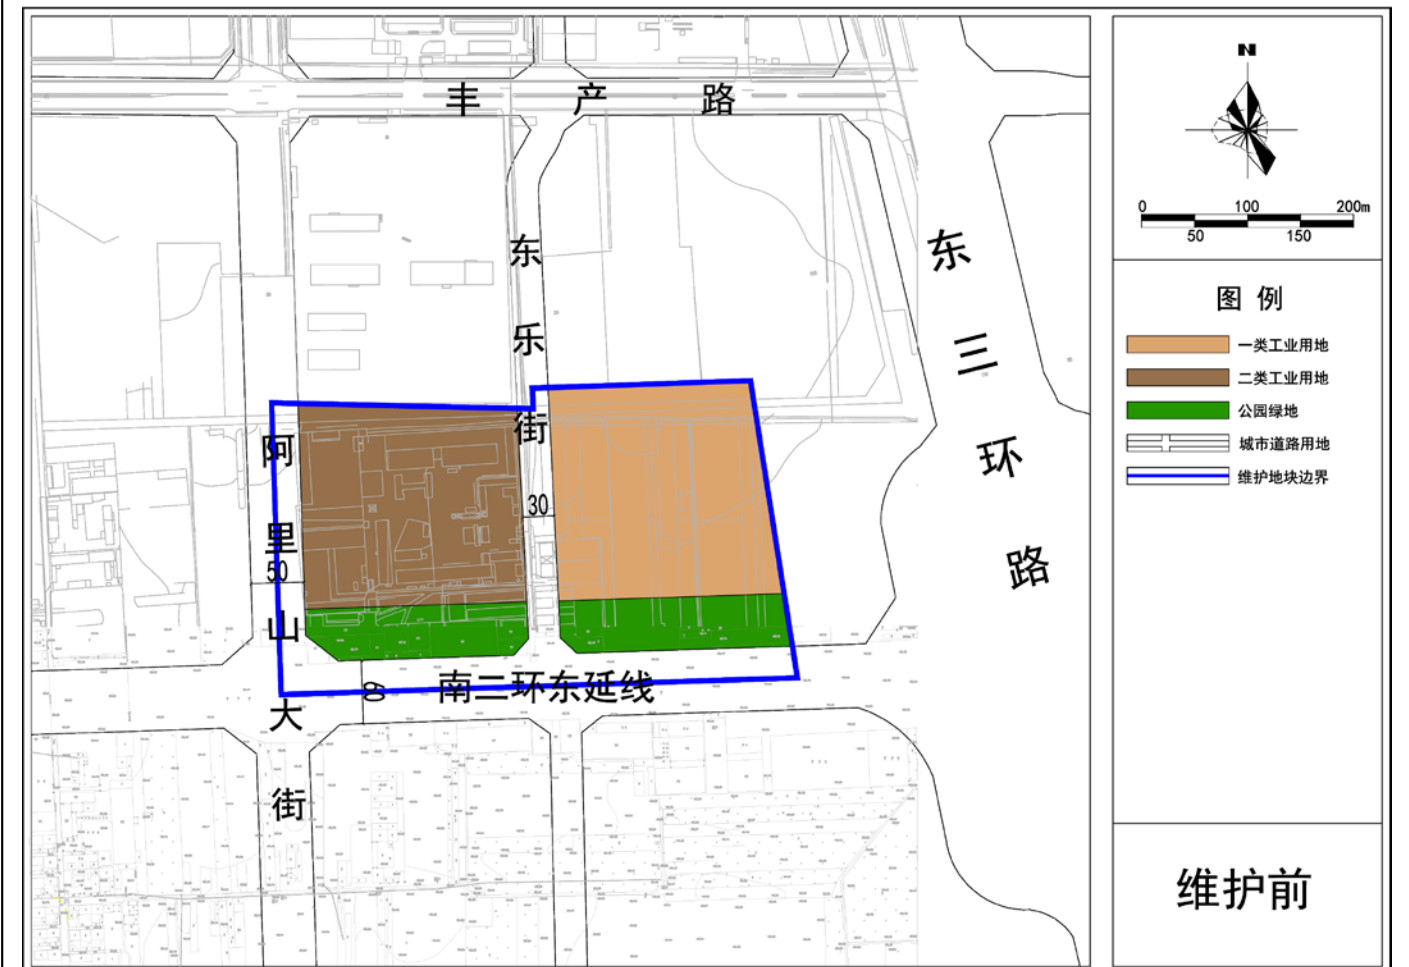

**地块区位：**  
维护地块位于南二环东延线以北，东三环路以西。

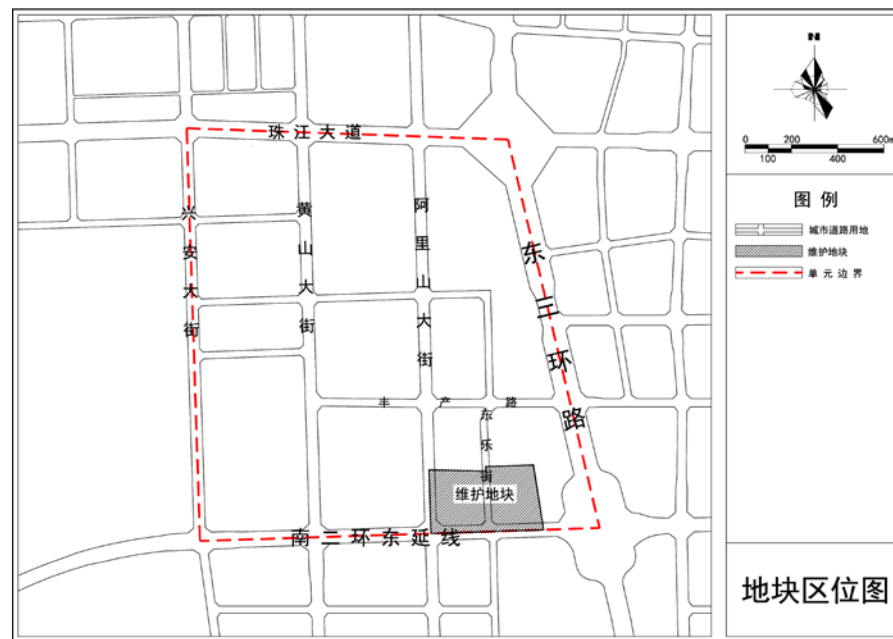

**地块维护内容一览表**

单位：公顷

	维护前	维护后	增减量
商业服务业设施用地	—	2.72	+2.72
一类工业用地	4.07	—	-4.07
二类工业用地	3.93	—	-3.93
生产研发用地	—	5.10	+5.10
供燃气用地	—	0.18	+0.18
公园绿地	2.07	2.07	—
城市道路用地	2.86	2.86	—
合计	12.93	12.93	—

